



# Patky

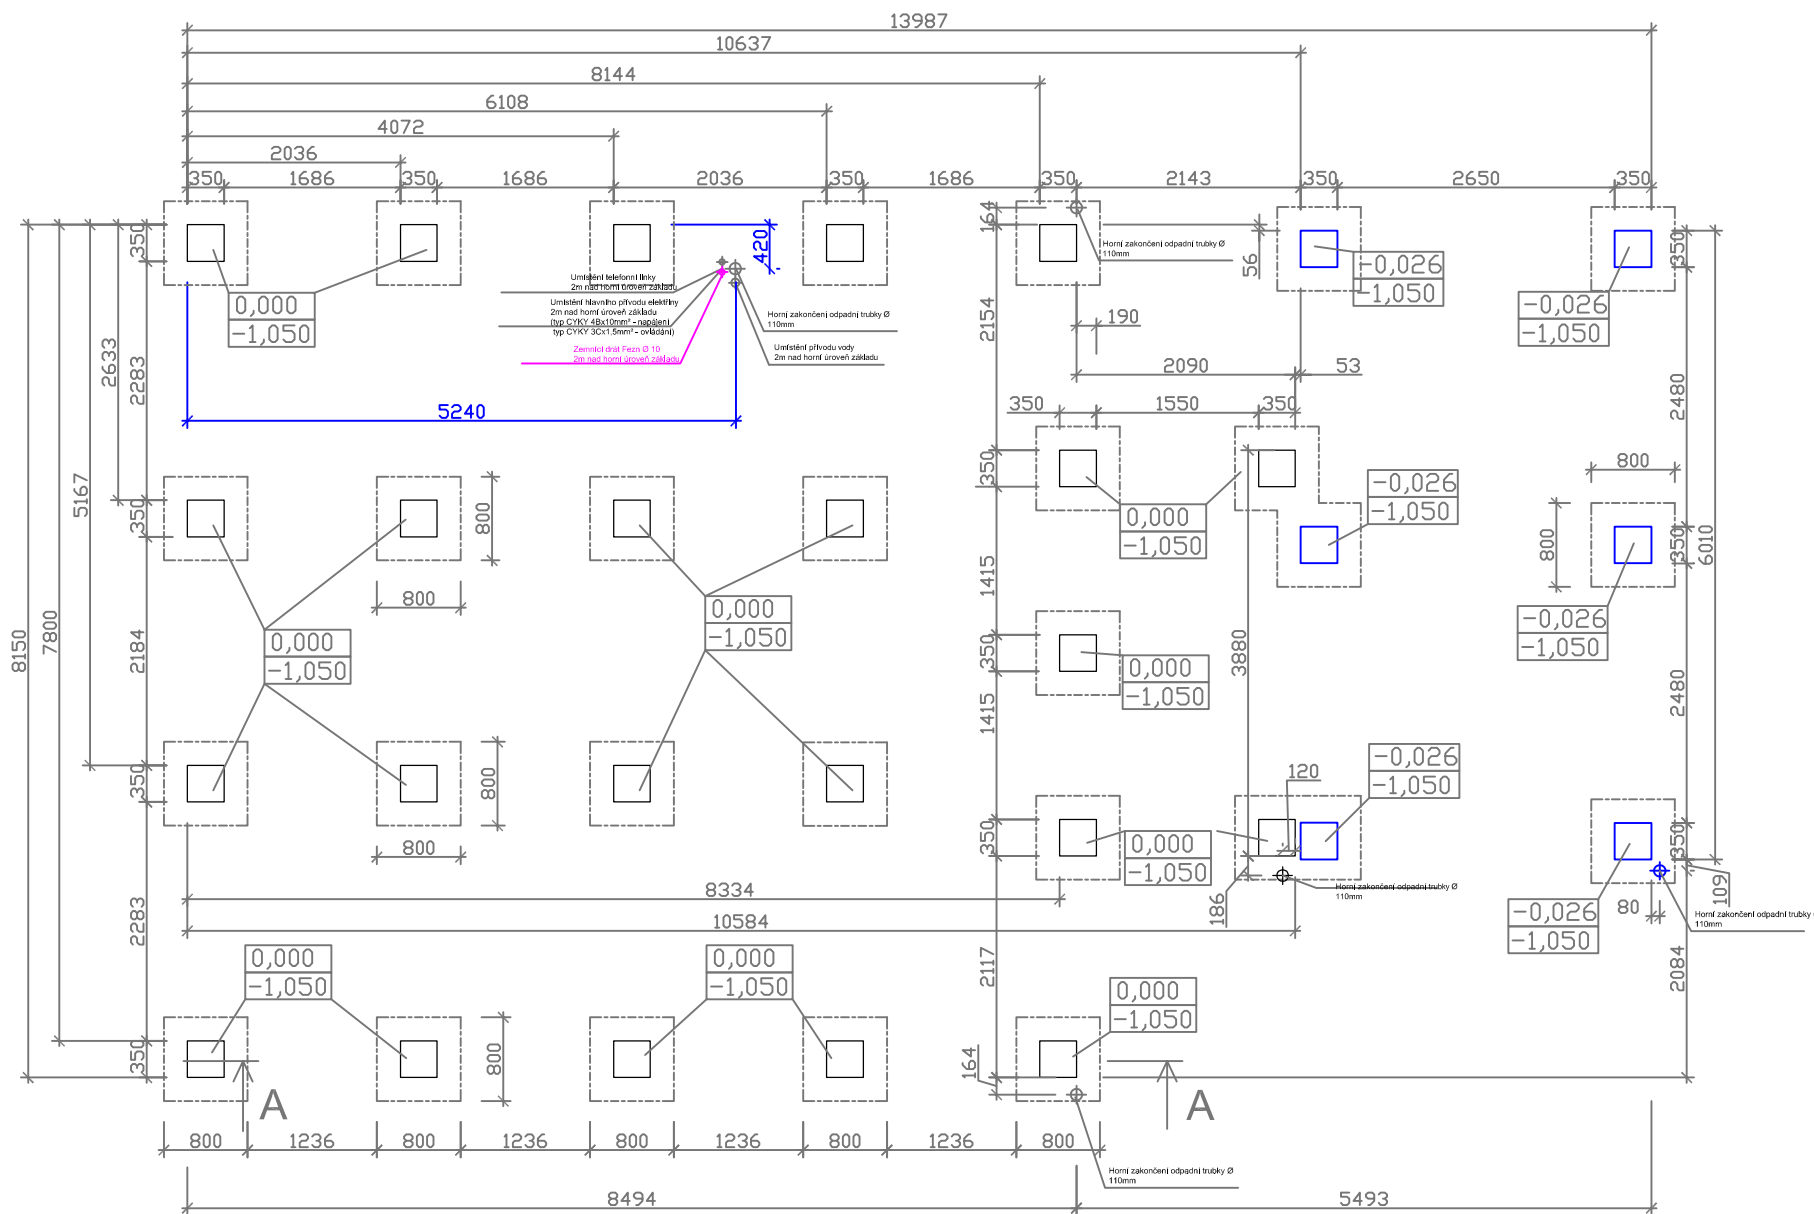

## ŘEZ A-A

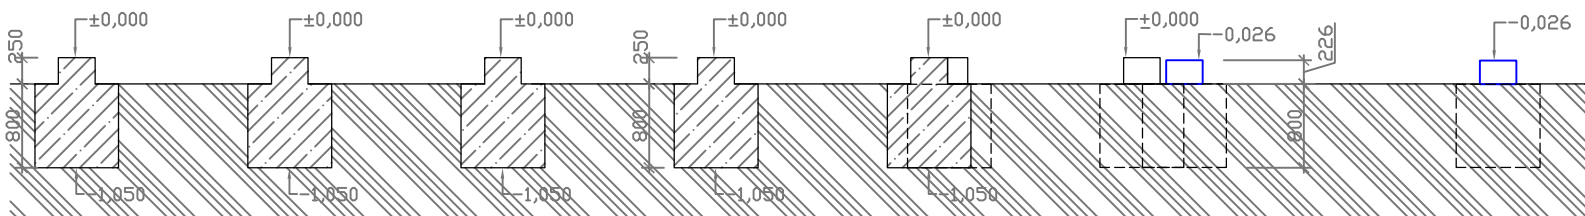

0,000 = hauteur supérieure

-1,050 = hauteur inférieure

1) Konečná hloubka kopaných patek bude určena na základě Geologického průzkumu. Výkres základů v tomto projektu je pouze orientační

2) Hlavní přívody do domu se nechají odkryté 50cm hluboko pod terén v okruhu 50cm od nich z důvodu snazšího napojení na dům.

3) V potrubí hlavního přívodu vody musí být tlak 3bary, pro připojení do domu.

ÚPRAVY			
VAR A	DATUM	JMÉNO KRESLIČE	POPSANÝ TYP ÚPRAV, ZMĚN...
Var A	20.7.2011	Bláha	Vytvoření výkresu

POP 1.01			
PLÁN / PLAN		Základy s garáží/ fondations	
Skratka			
DATUM TISKU / DATE D'IMPRESSION	12.09.2011		
KRESLIL / DESSINÉ PAR	Bláha		
Index	IndA		
Č. VÝKRESU / N° DESSIN	1b		